


1. 图示: 为原有建筑剪力墙、柱、梁。
2. 图示: 为原有建筑砖墙。
3. 图示: 为新建加气混凝土砌块墙(注明)。
4. 图示: 为新建加气混凝土砌块墙(注明)。

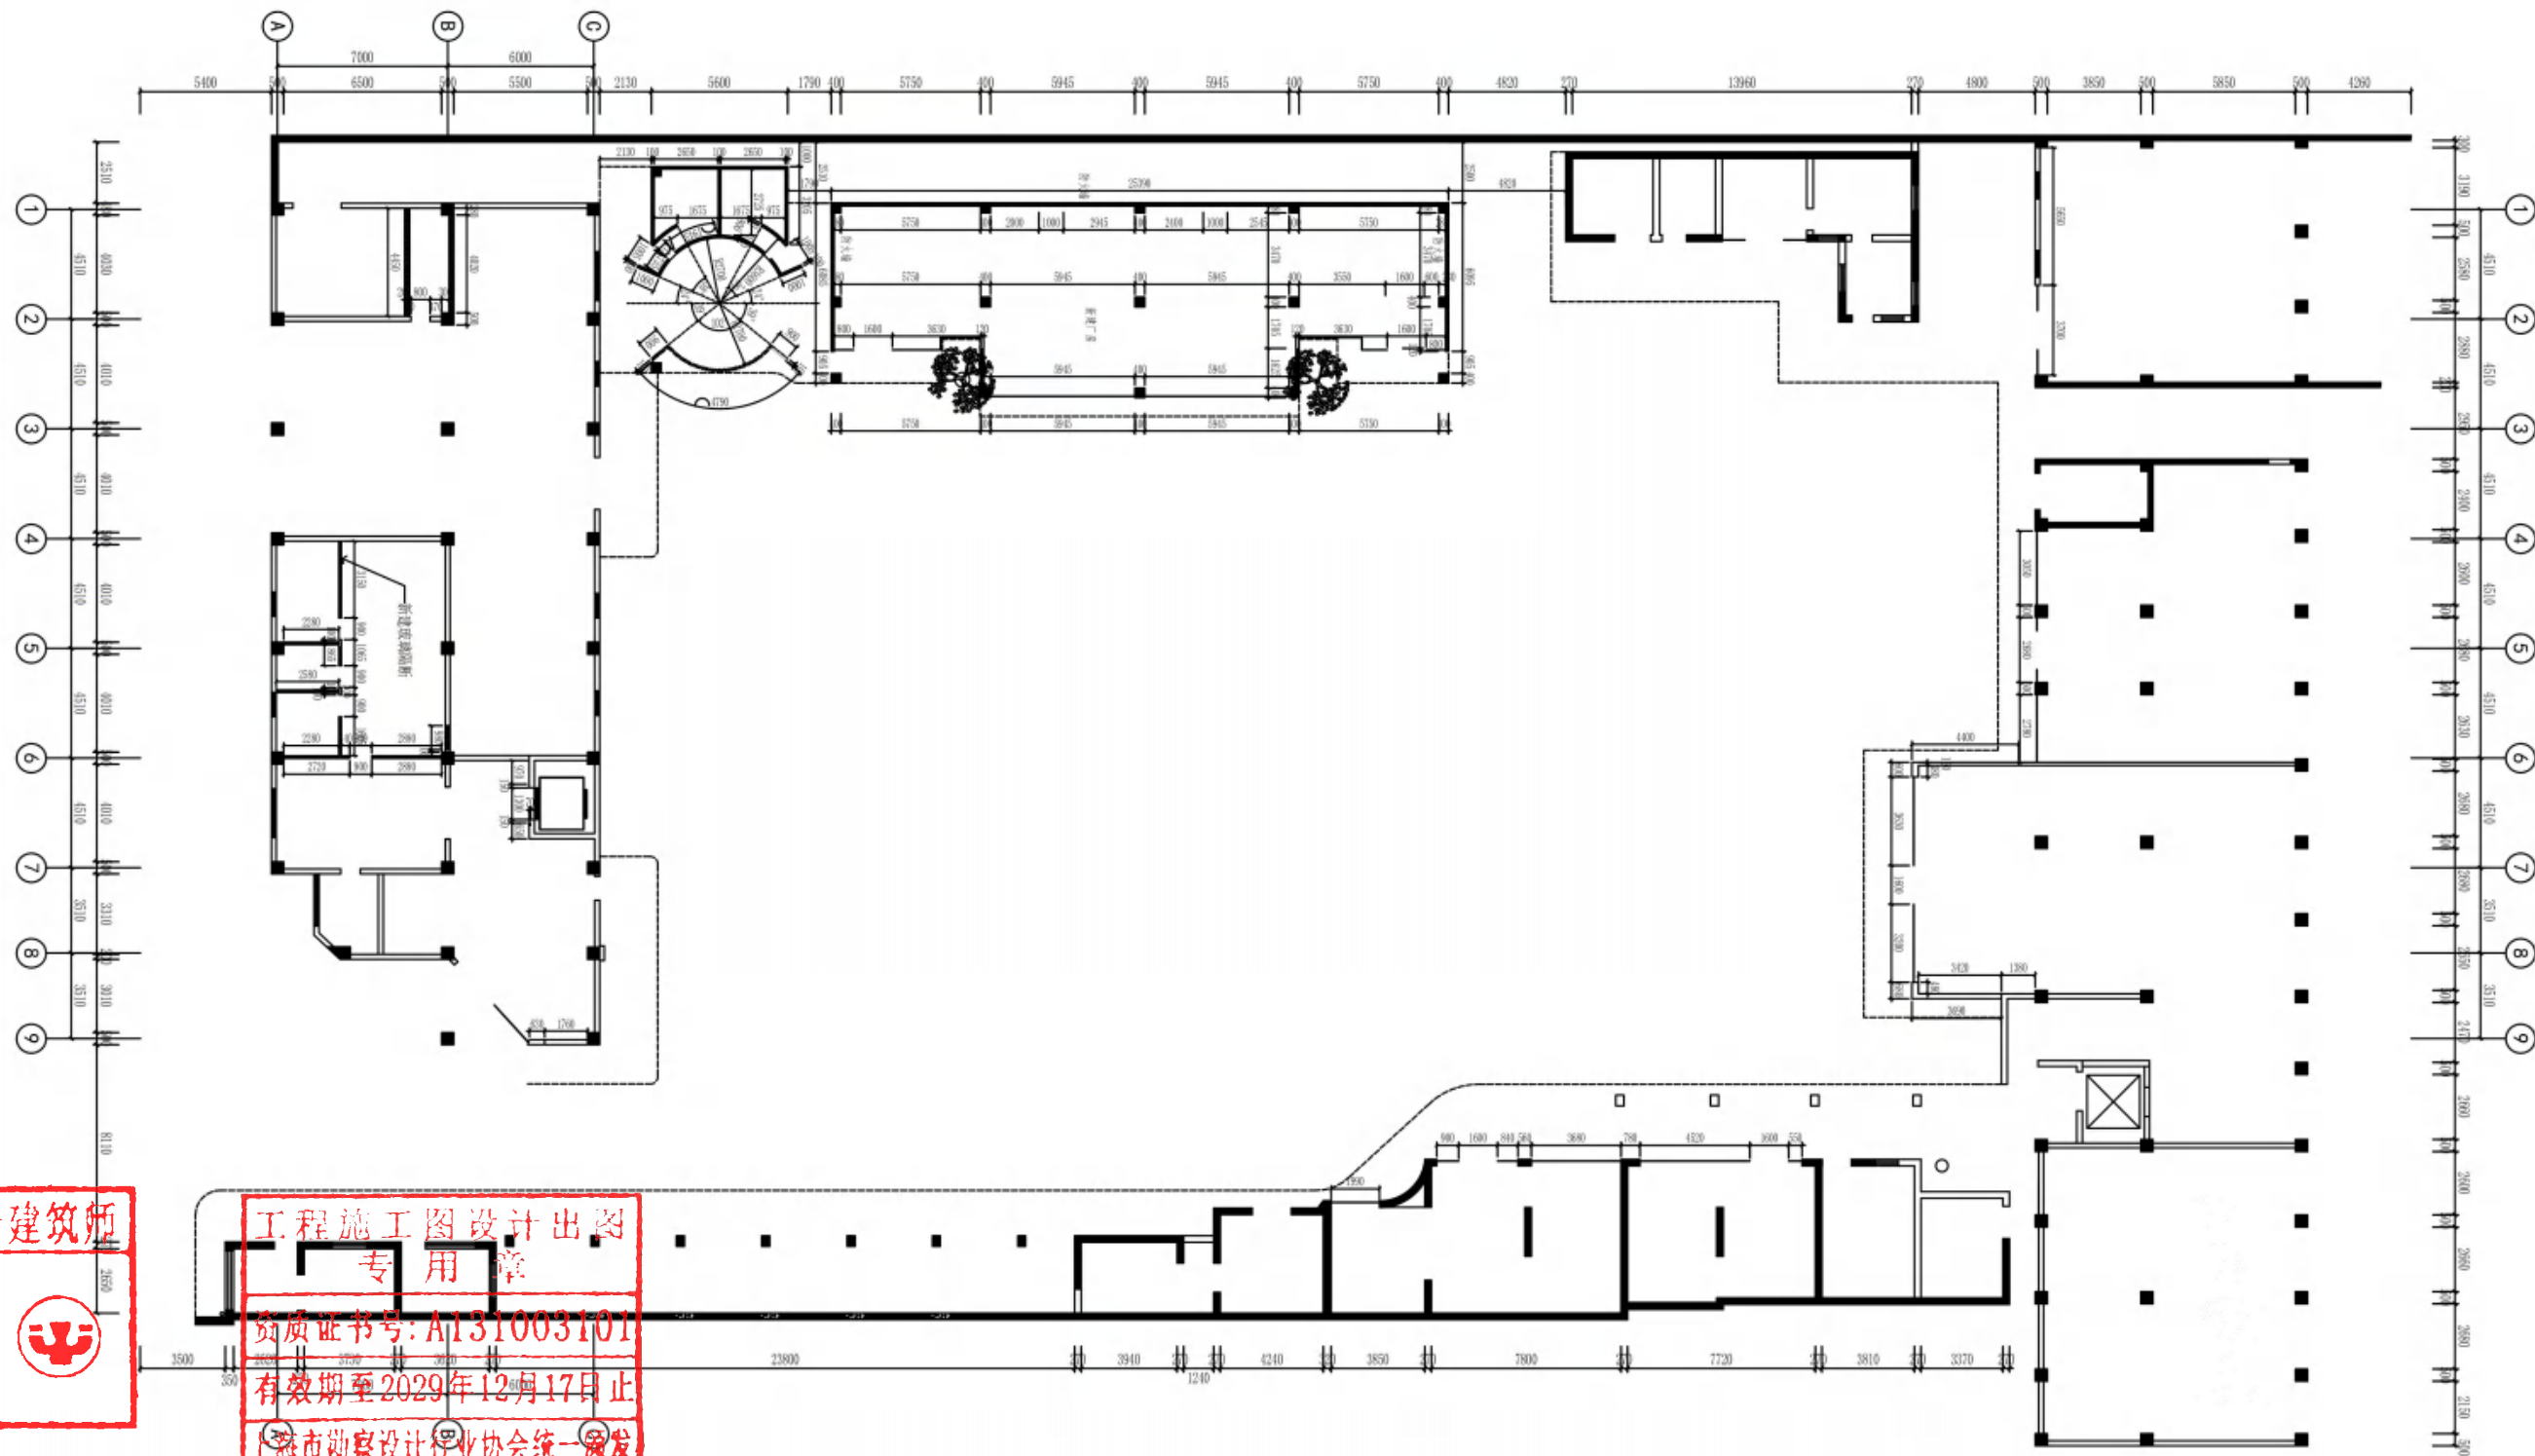

中华人民共和国一级注册建筑师

姓名: 赖兴明

注册号: 3100310-019

有效期: 至2026年10月



工程施工图设计出图
专用章

资质证书号: A131003101

有效期至2029年12月17日止

上海市勘察设计院行业协会统一颁发

施工图审查单位:

施工图审查合格书编号:



上海东方建筑设计研究院有限公司

SHANGHAI ORIENT ARCHITECTURAL DESIGN & RESEARCH INSTITUTE CO., LTD.

A131003101

赖兴明


赖兴明

赖兴明

首层新砌墙体图

火炬电子一厂新建厂房工程

1PL-03

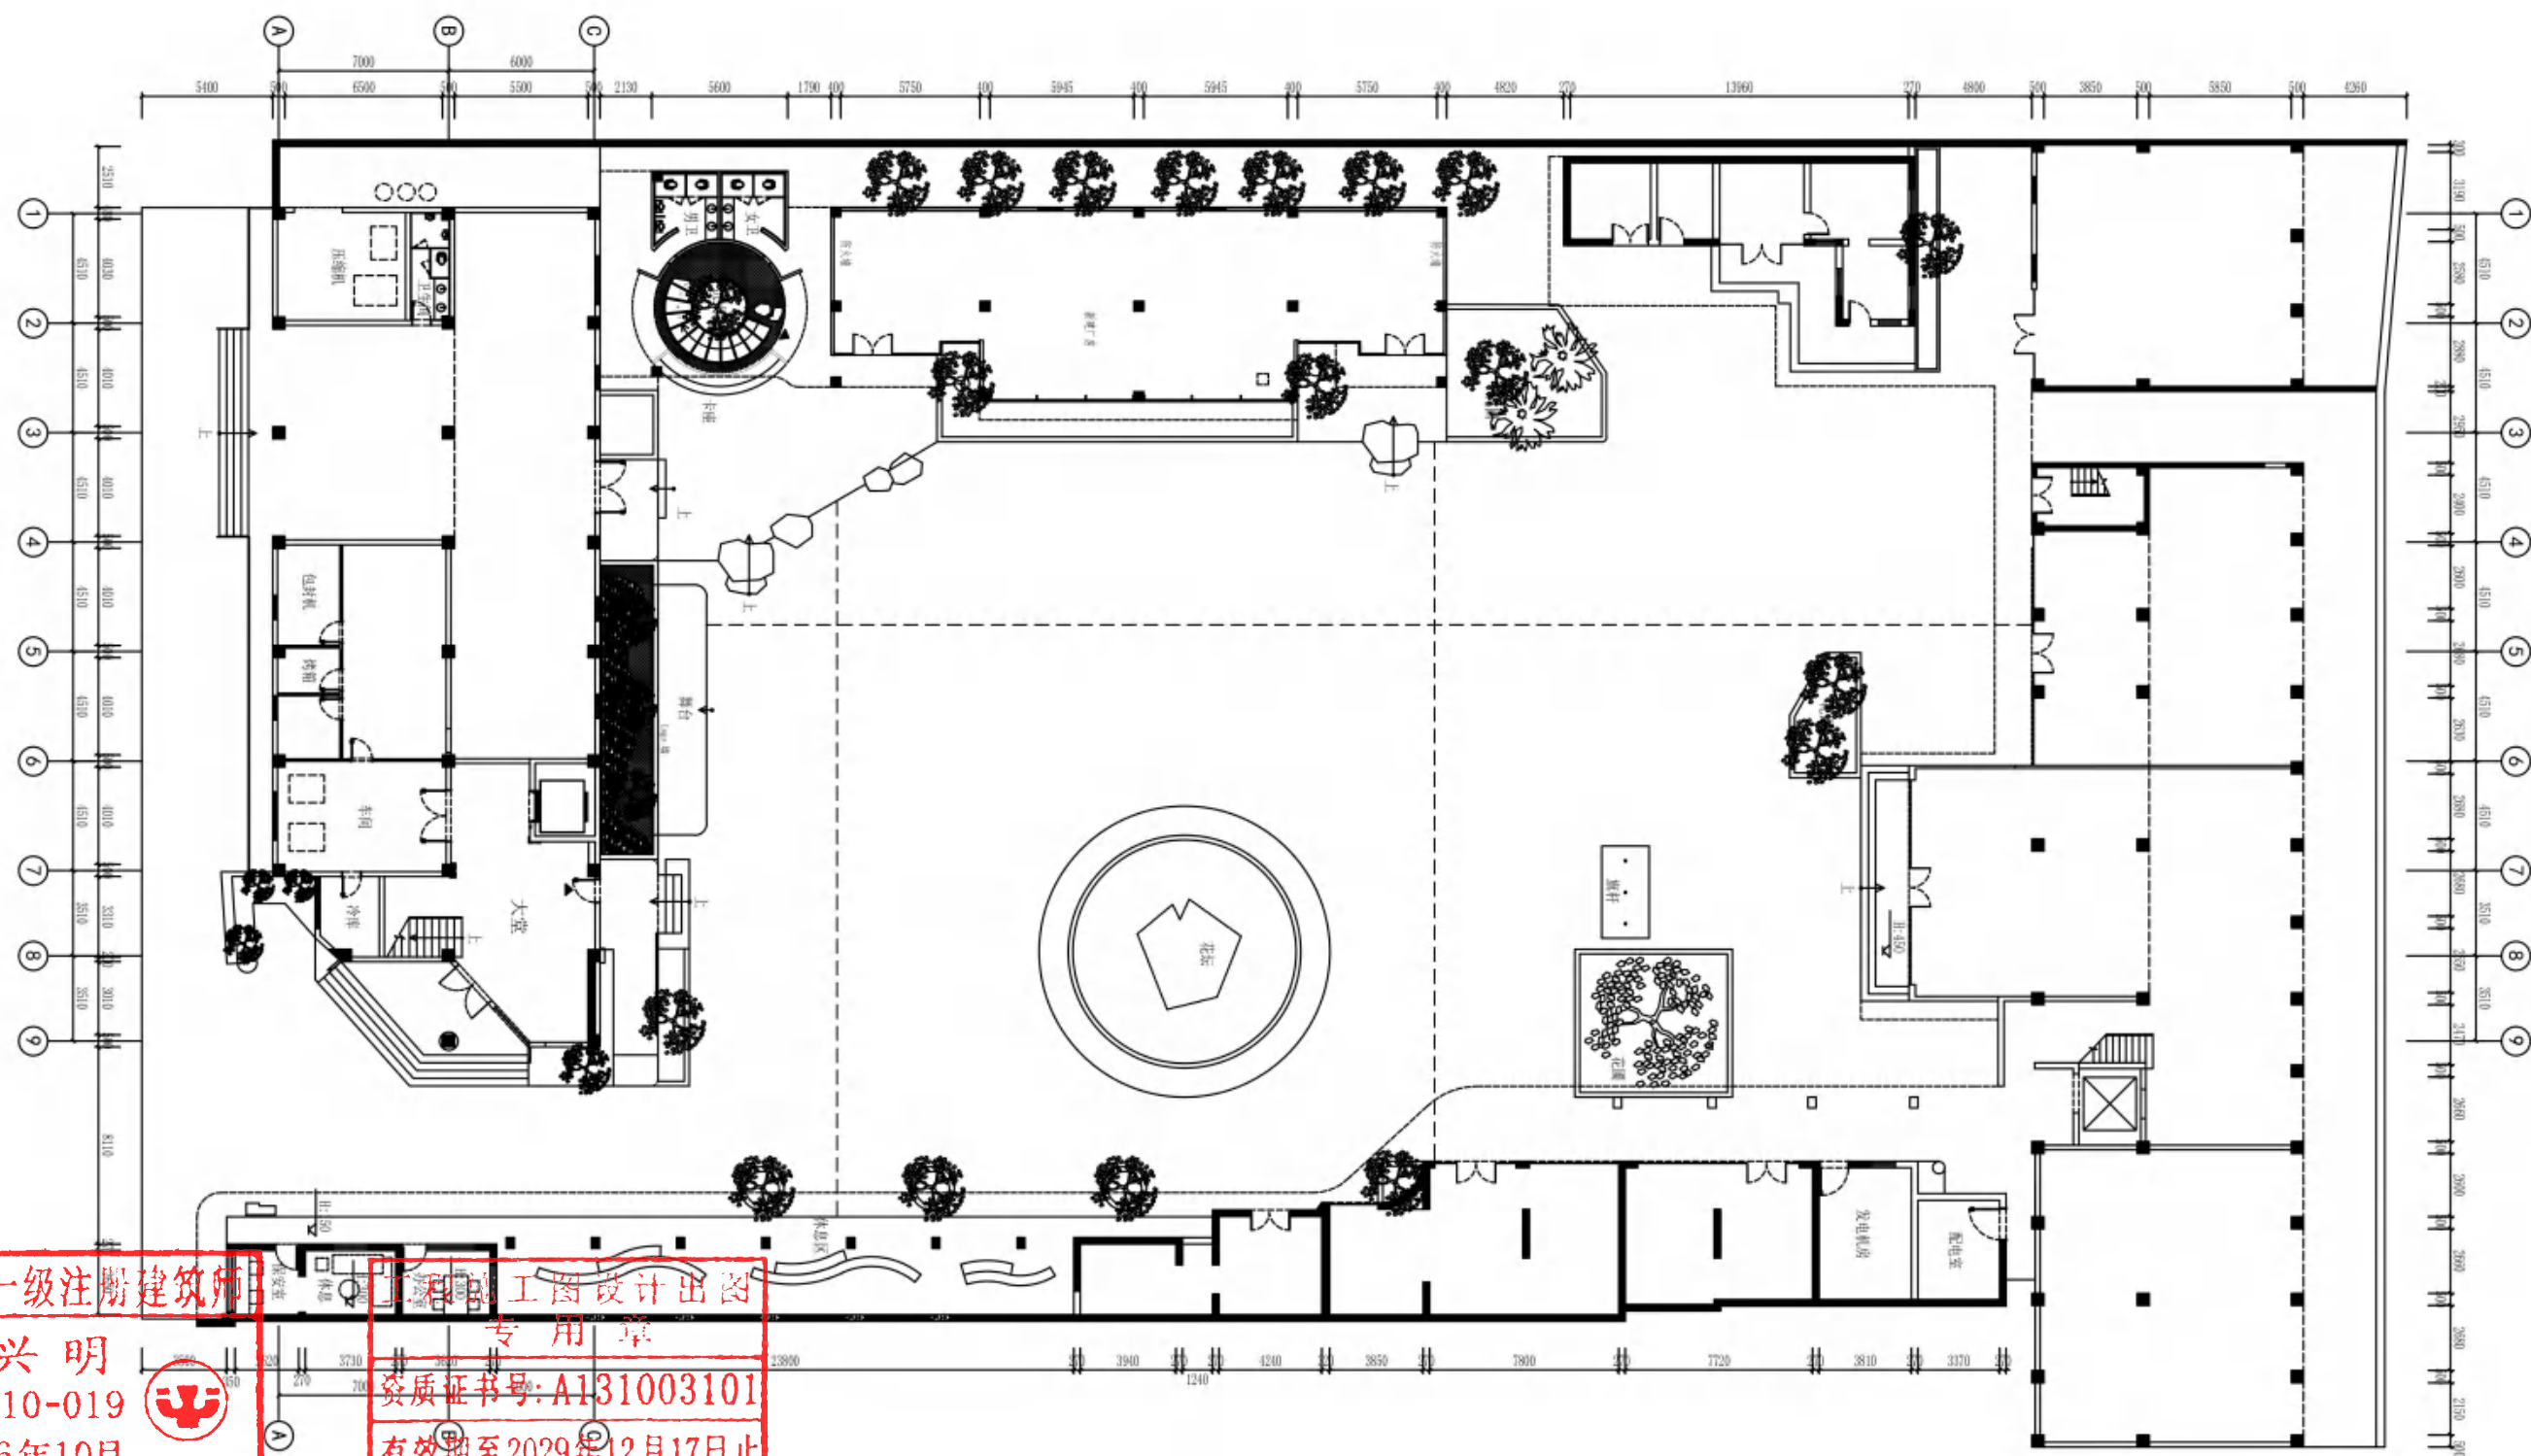

中华人民共和国一级注册建筑师

姓名: 赖兴明

注册号: 3100310-019

有效期: 至2026年10月



施工图设计专用章

资质证书号: A131003101

有效期至2029年12月17日止

上海市勘察设计院行业协会统一颁发

施工图审查单位:

施工图审查合格书编号:

上海东方建筑设计研究院有限公司

SHANGHAI ORIENT ARCHITECTURAL DESIGN & RESEARCH INSTITUTE CO.,LTD.


A131003101

审核: 赖兴明
校对: 赖兴明
制图: 赖兴明

首层平面布置图

火炬电子一厂新建厂房工程

1/11-01

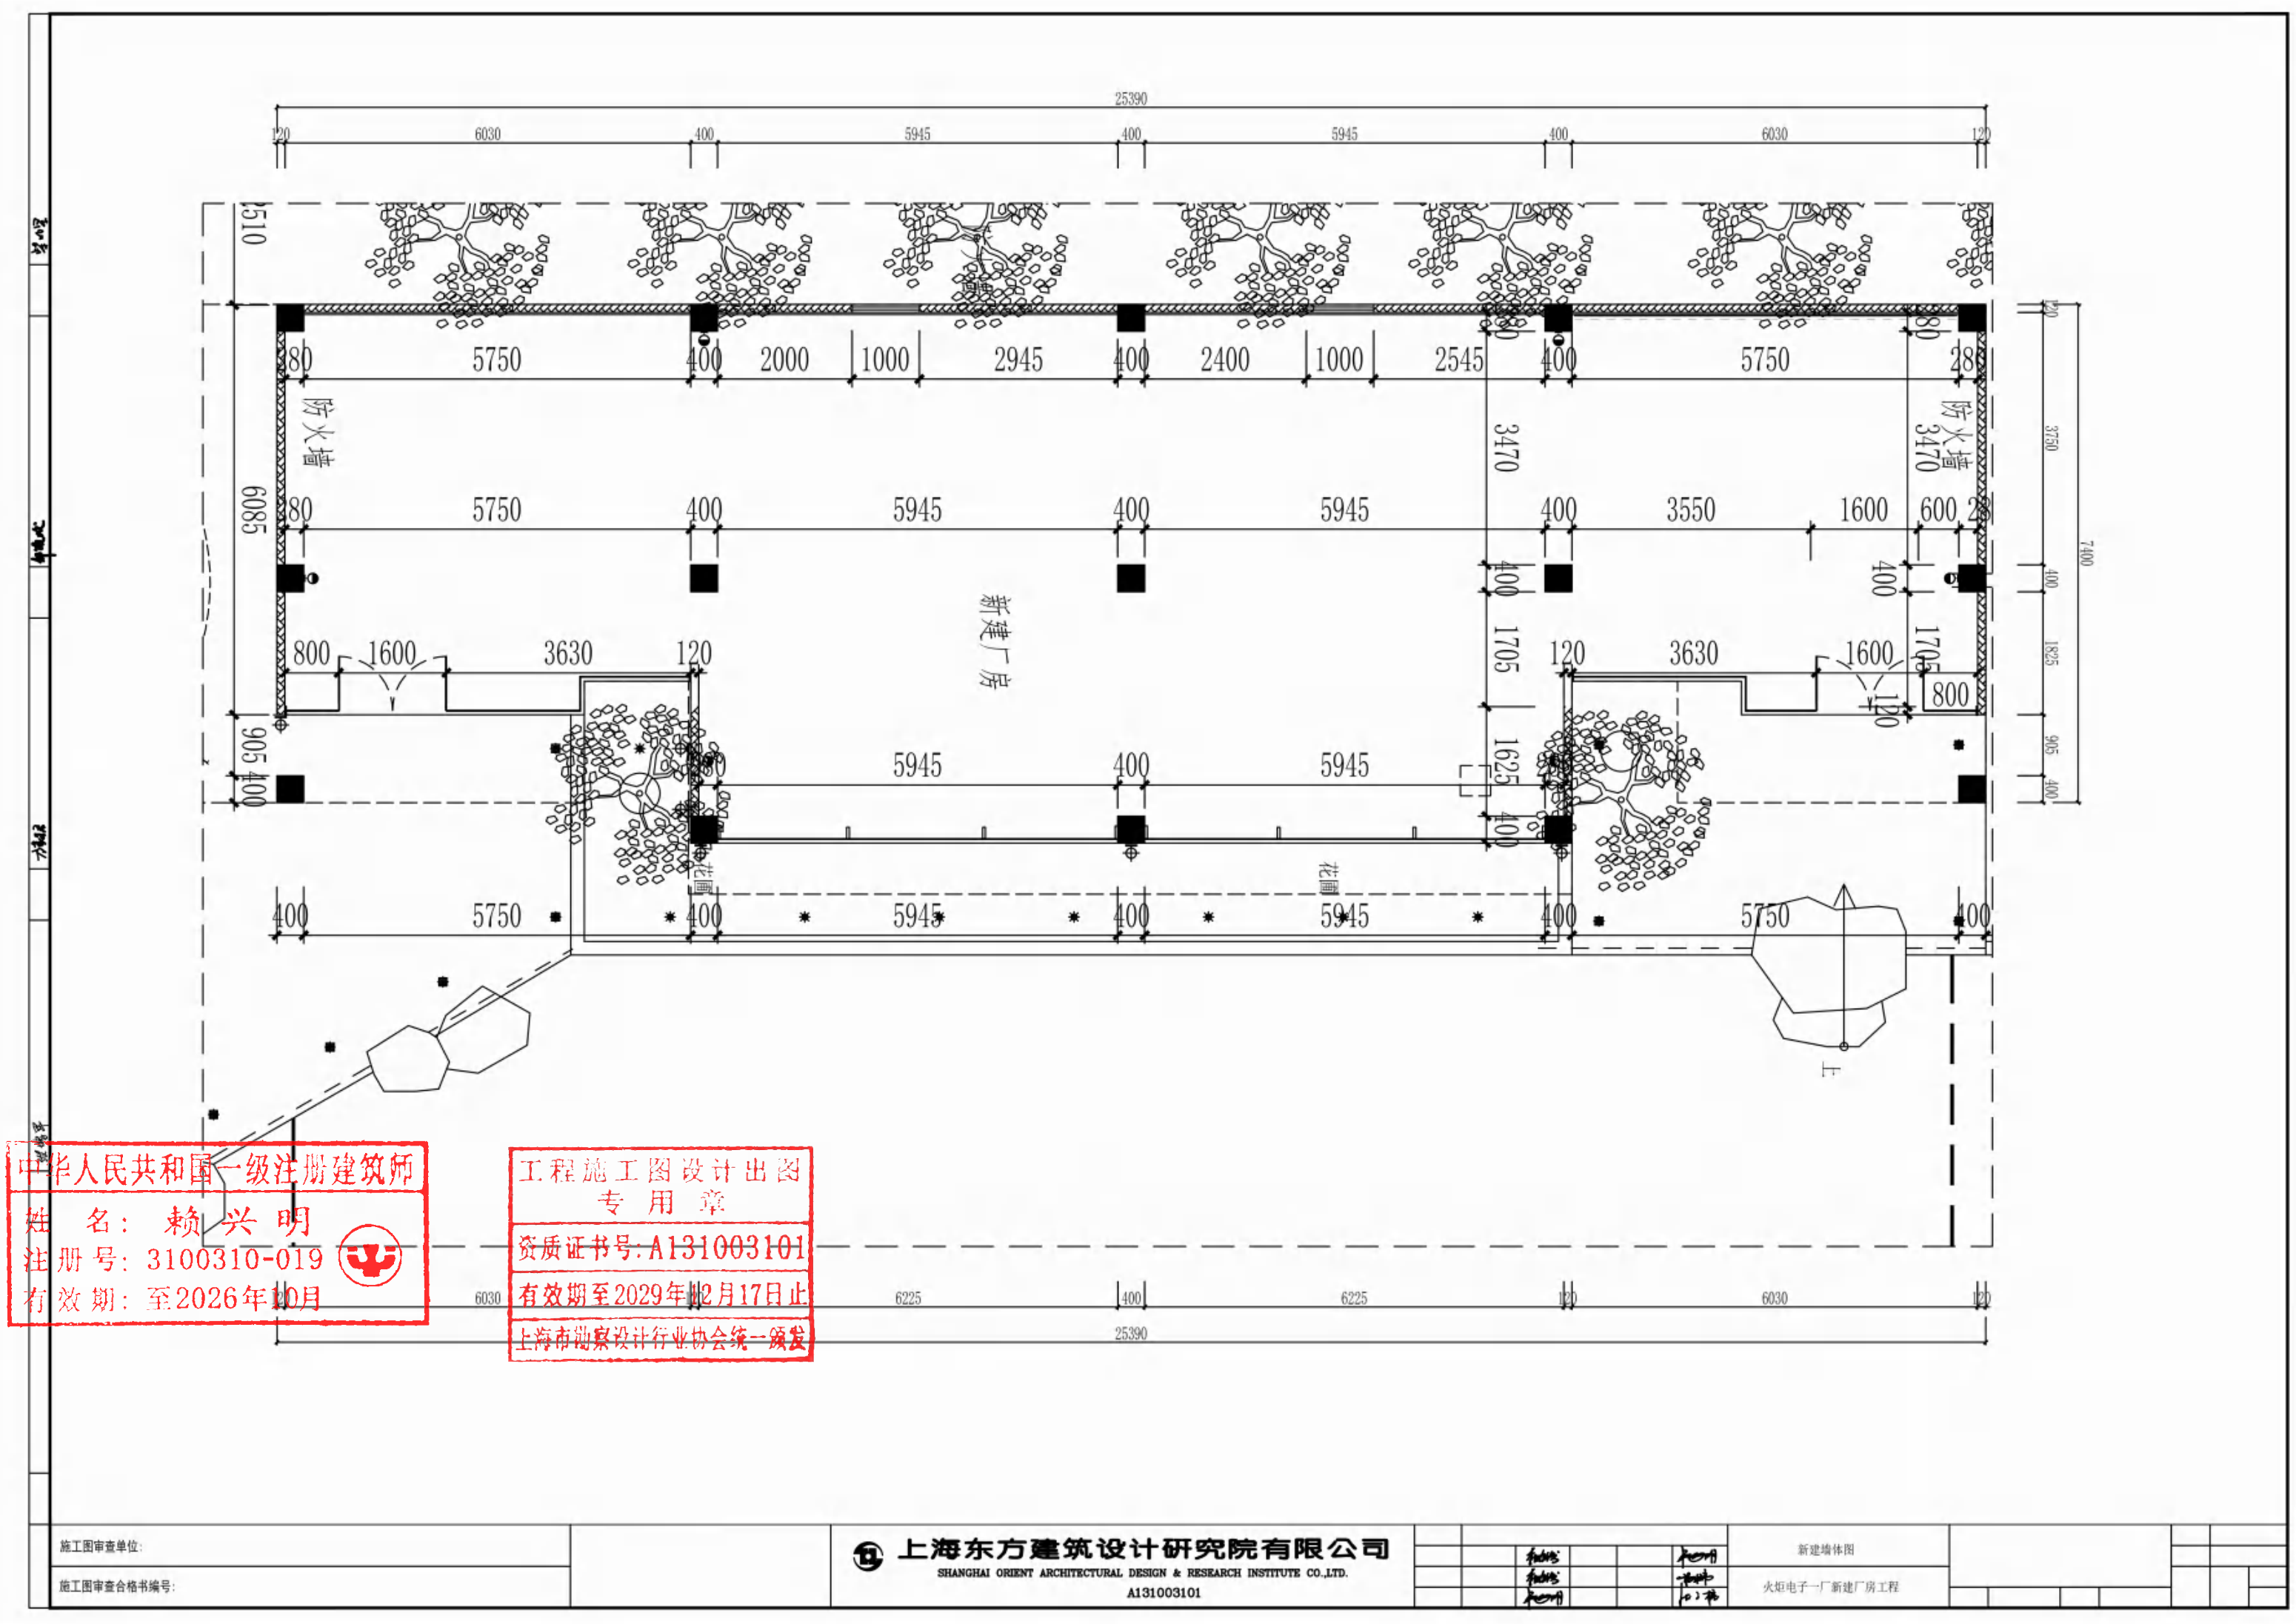


中华人民共和国一级注册建筑师
姓名: 赖兴明
注册号: 3100310-019
有效期至: 2026年10月

工程施工图设计出图
专用章
资质证书号: A131003101
有效期至2029年12月17日止
上海市勘察设计院行业协会统一颁发

上海东方建筑设计研究院有限公司
SHANGHAI ORIENT ARCHITECTURAL DESIGN & RESEARCH INSTITUTE CO., LTD.
A131003101

施工图审查单位:		新建墙体图	
施工图审查合格书编号:		火炬电子一厂新建厂房工程	

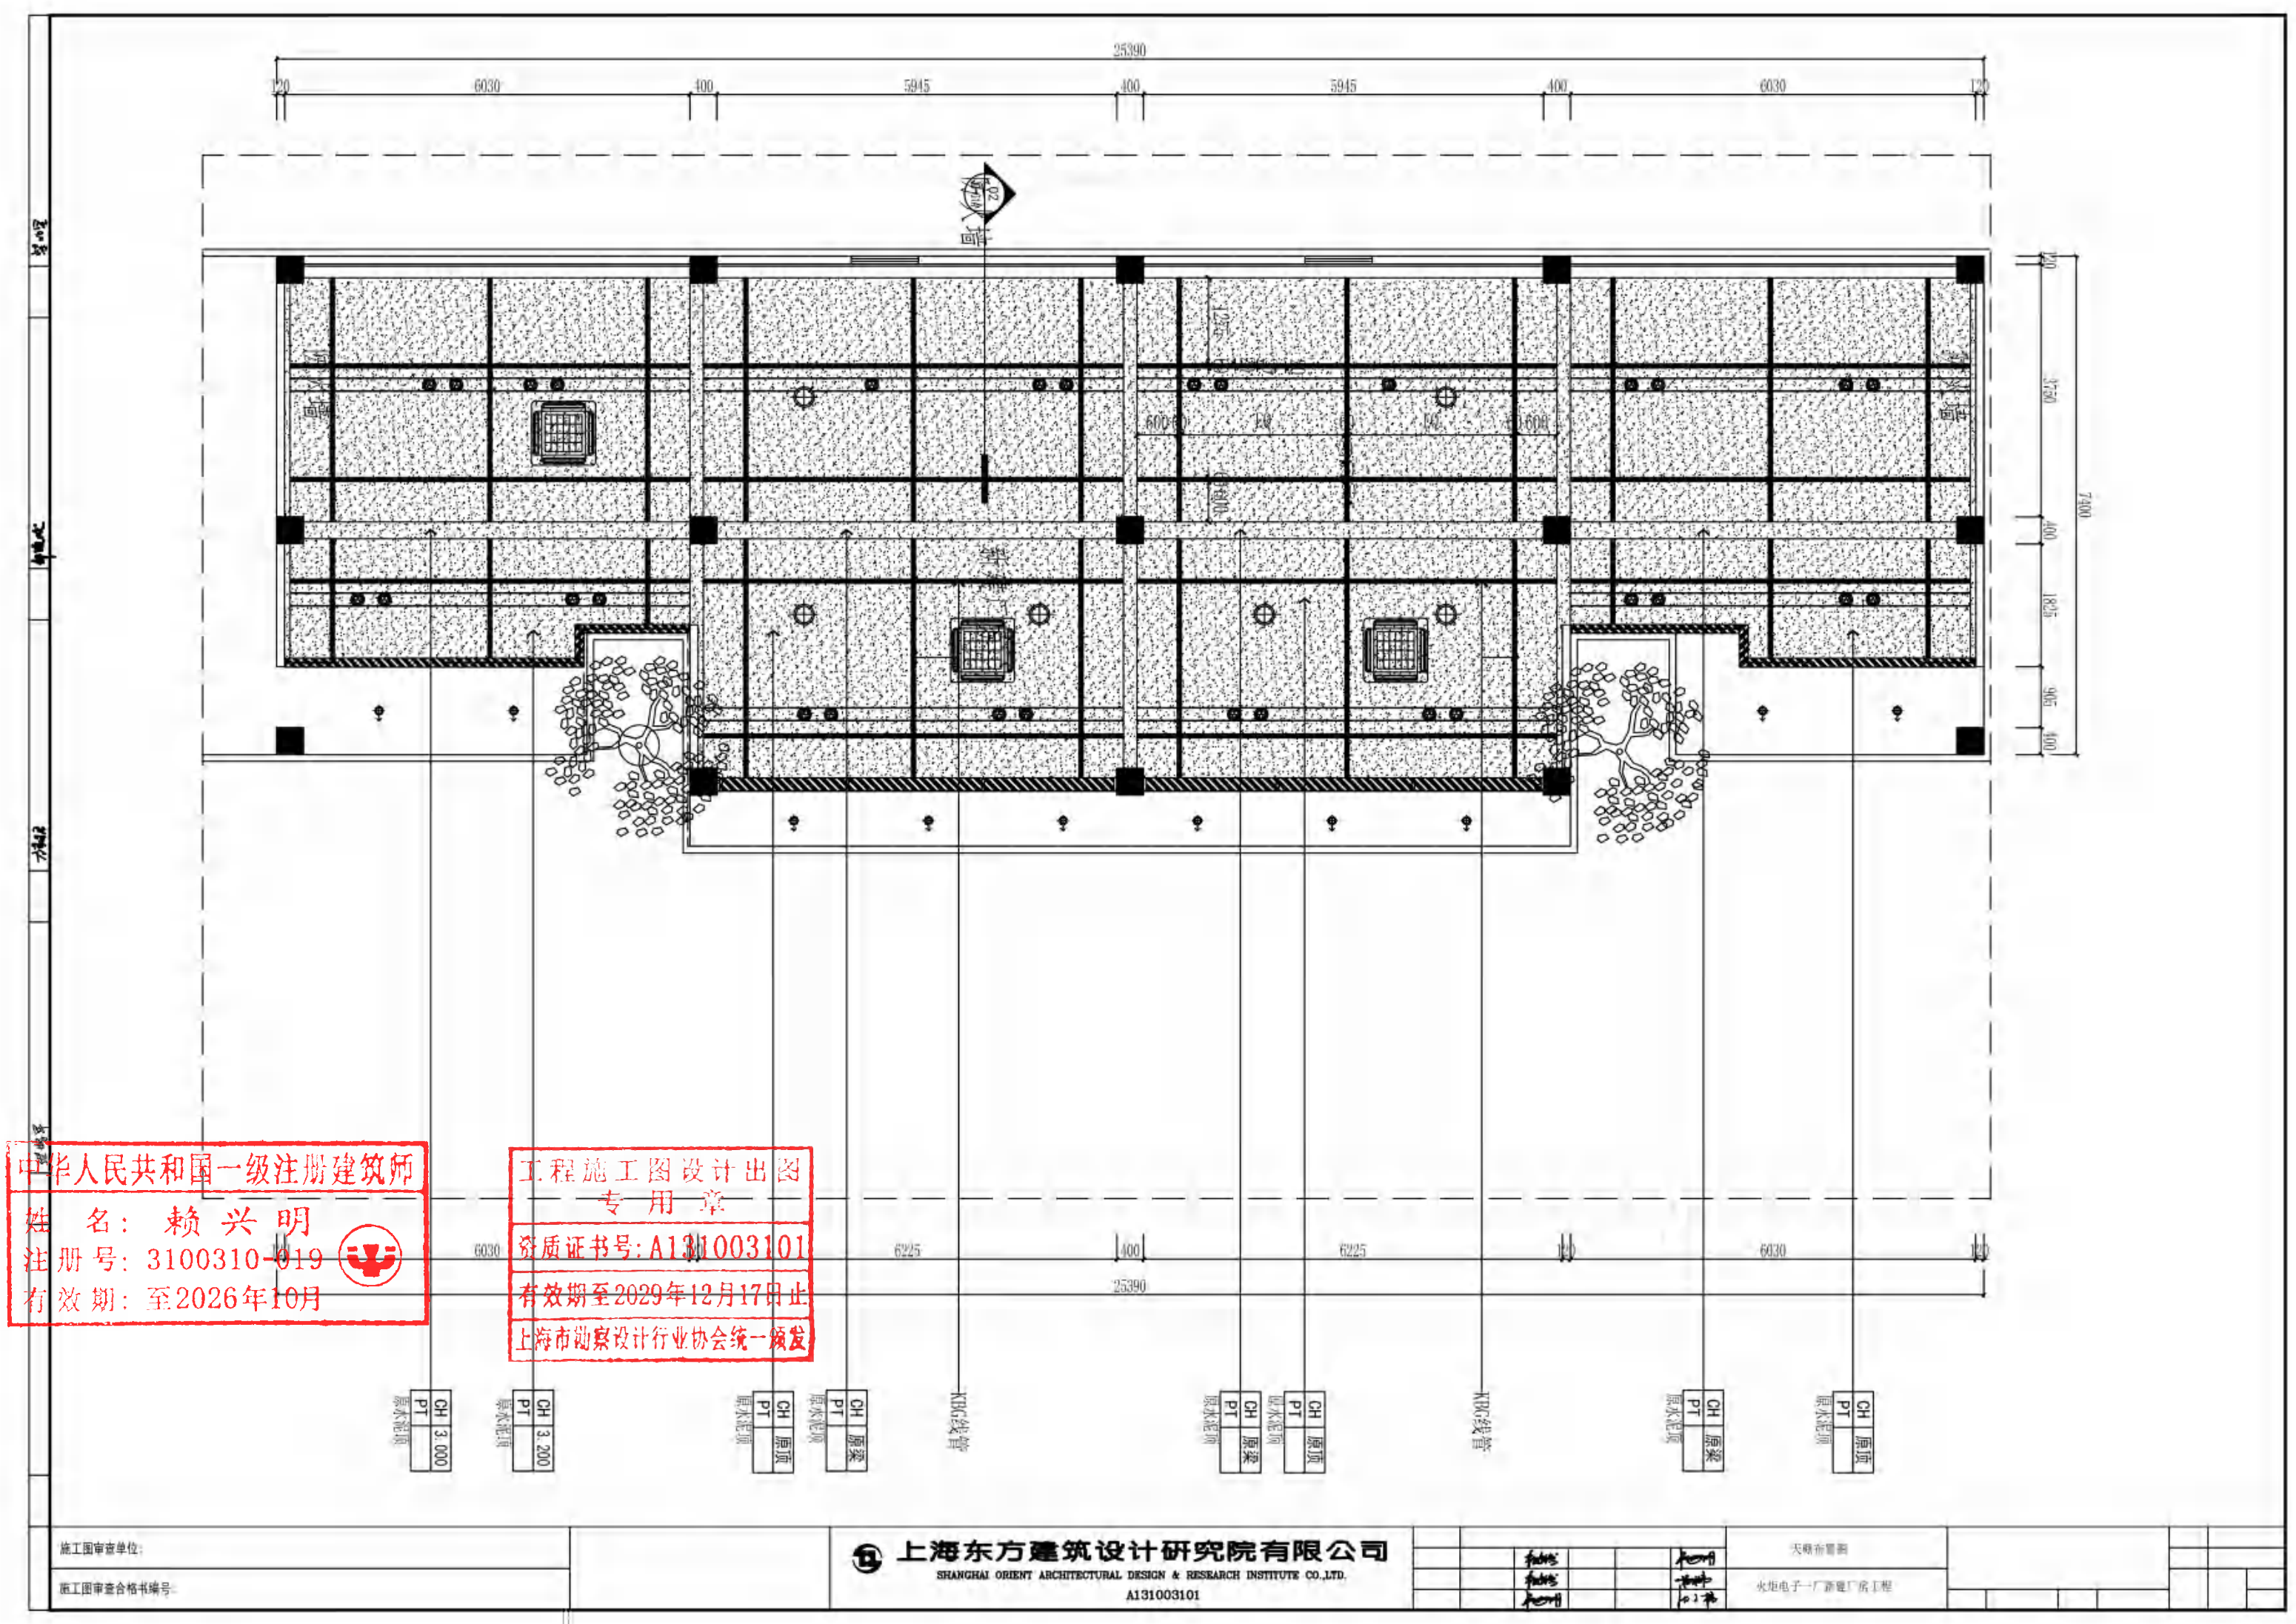

中华人民共和国一级注册建筑师
姓名: 赖兴明
注册号: 3100310-019
有效期至: 至2026年10月

工程施工图设计出图
专用章
资质证书号: A131003101
有效期至2029年12月17日止
上海市勘察设计院行业协会统一颁发

CH 3.000
PT 原顶

CH 3.200
PT 原顶

CH 原顶
PT 原顶

CH 原顶
PT 原顶

KMG线管

CH 原顶
PT 原顶

CH 原顶
PT 原顶

KMG线管

CH 原顶
PT 原顶


CH 原顶
PT 原顶

施工图审查单位:

施工图审查合格书编号:

上海东方建筑设计研究院有限公司
SHANGHAI ORIENT ARCHITECTURAL DESIGN & RESEARCH INSTITUTE CO., LTD.
A131003101

天略市管
水电电子一厂新厂房工程

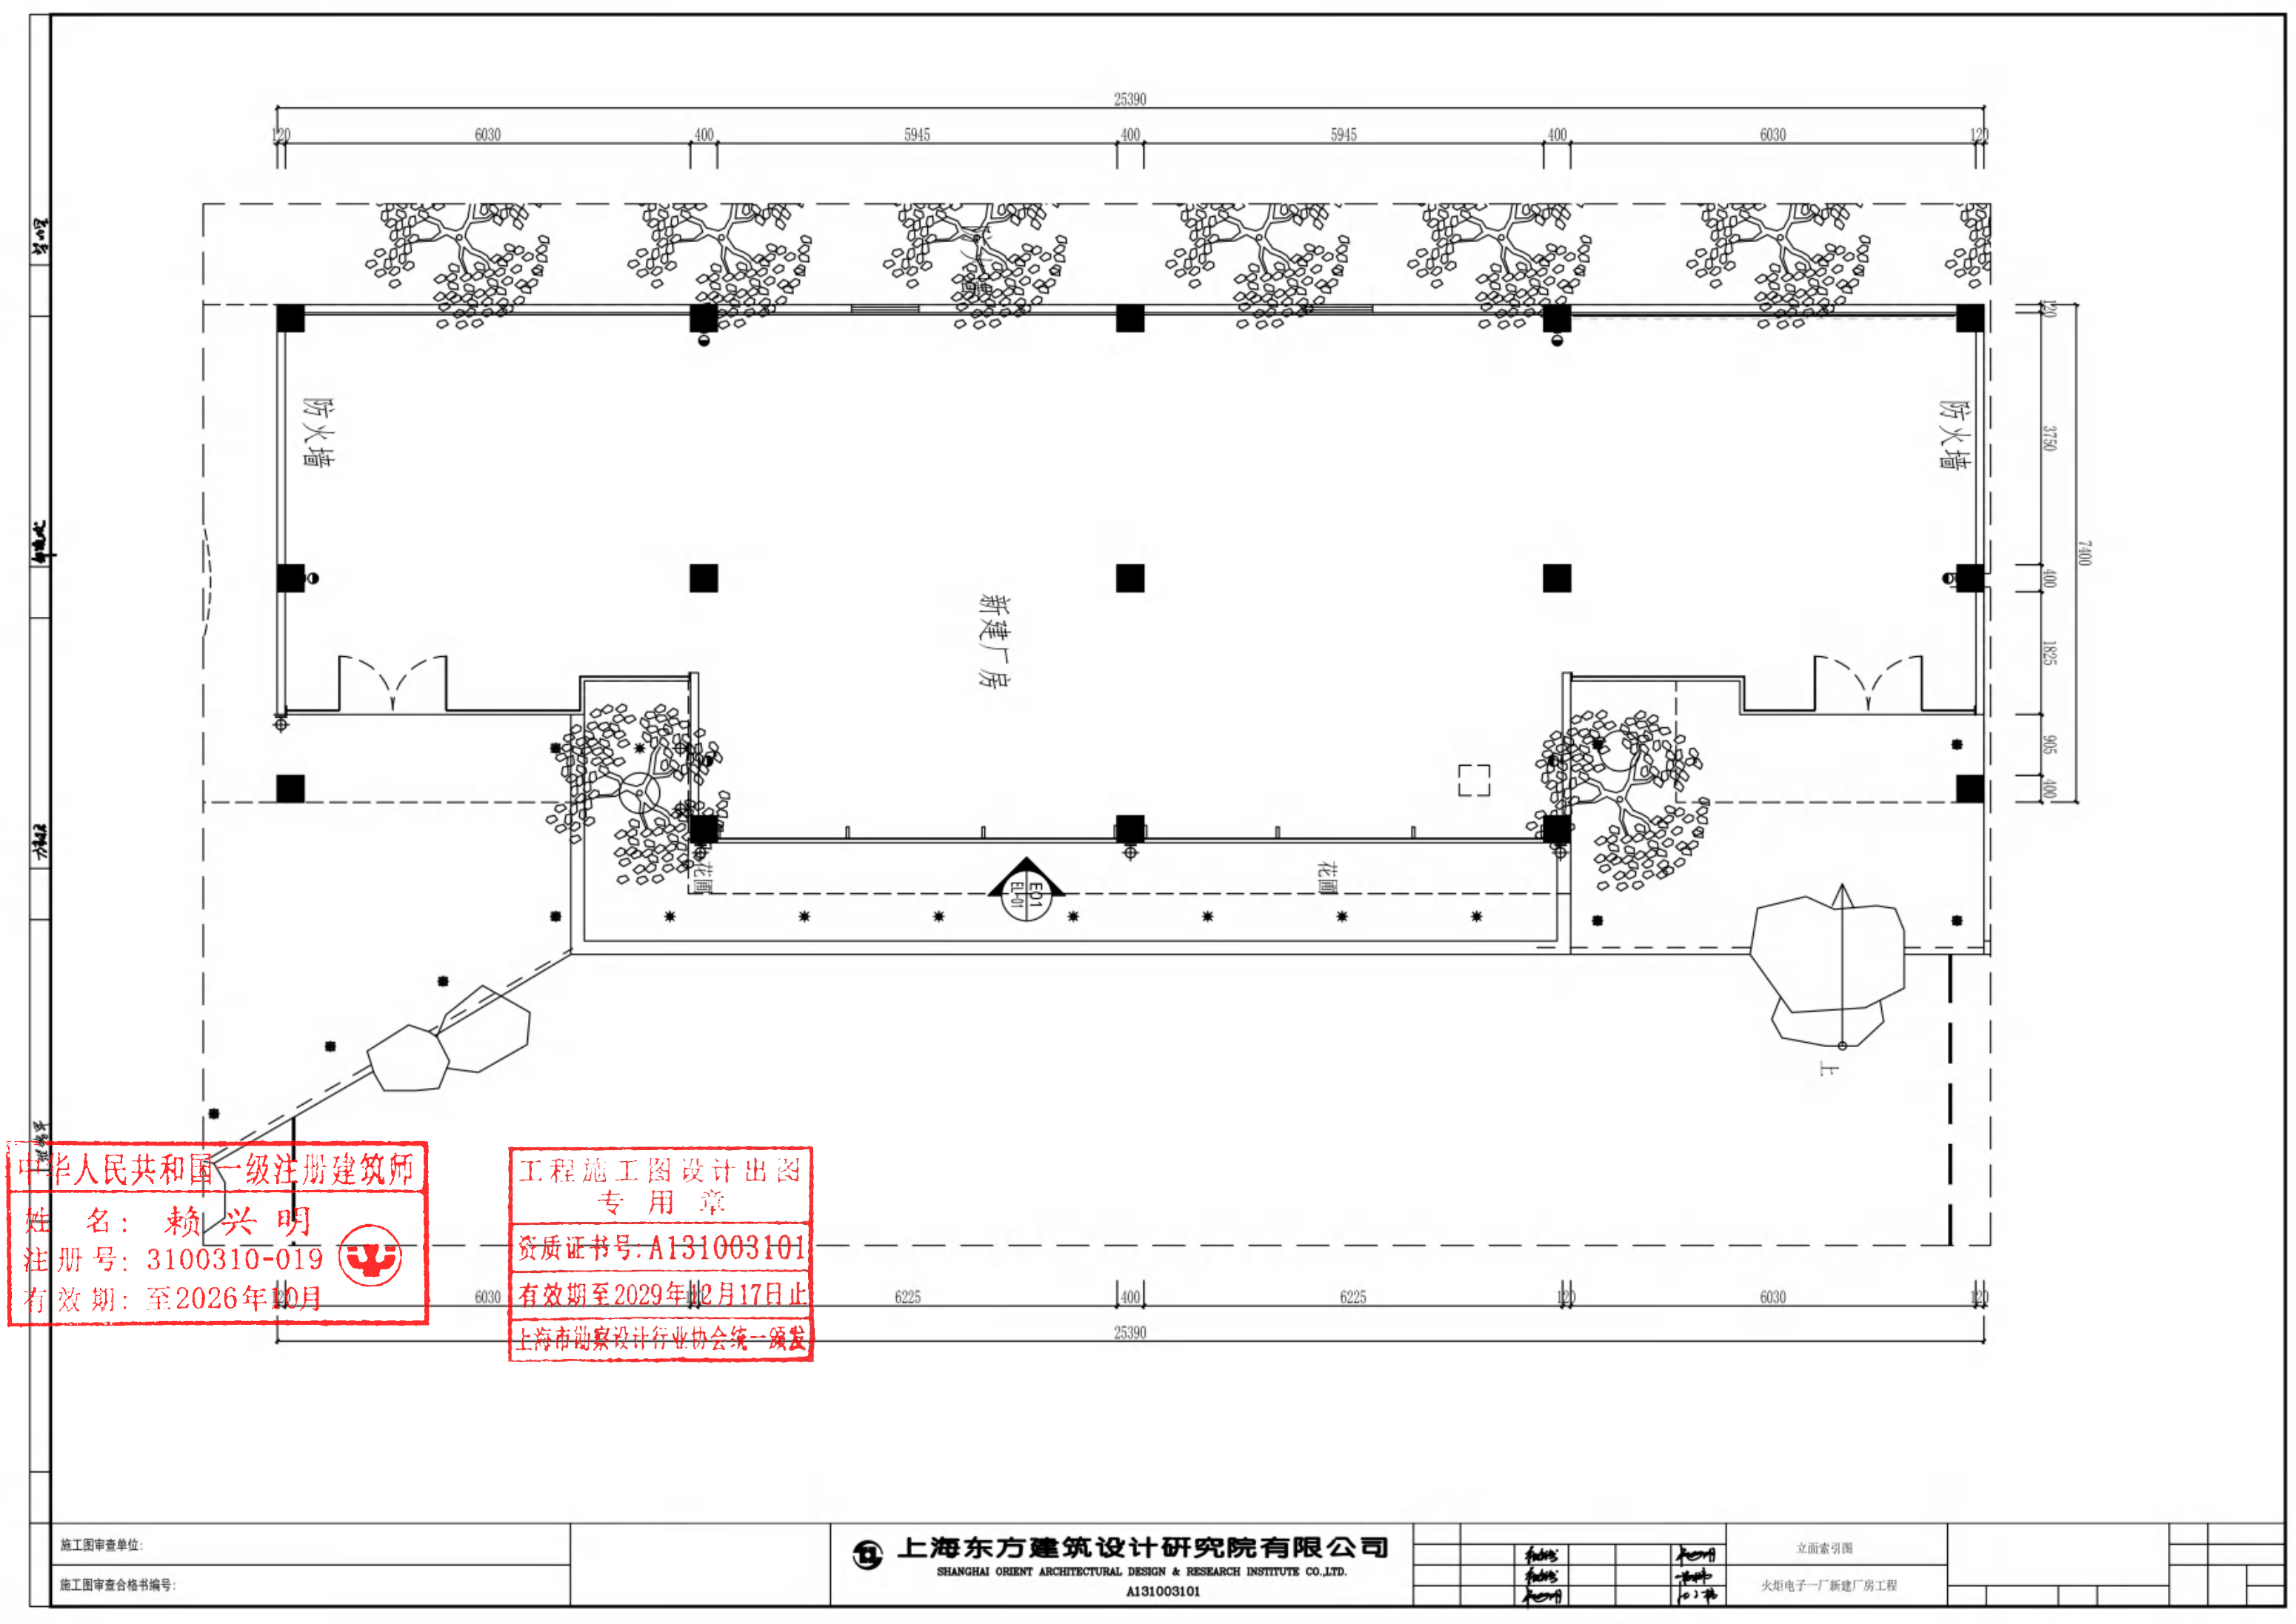

中华人民共和国一级注册建筑师
姓名：赖兴明
注册号：3100310-019
有效期至2026年10月

工程施工图设计出图
专用章
资质证书号：A131003101
有效期至2029年12月17日止
上海市勘察设计行业协会统一颁发

施工图审查单位：

施工图审查合格书编号：

上海东方建筑设计研究院有限公司
SHANGHAI ORIENT ARCHITECTURAL DESIGN & RESEARCH INSTITUTE CO.,LTD.
A131003101

立面索引图


火炬电子一厂新建厂房工程

比例

立面图

材料表

图例

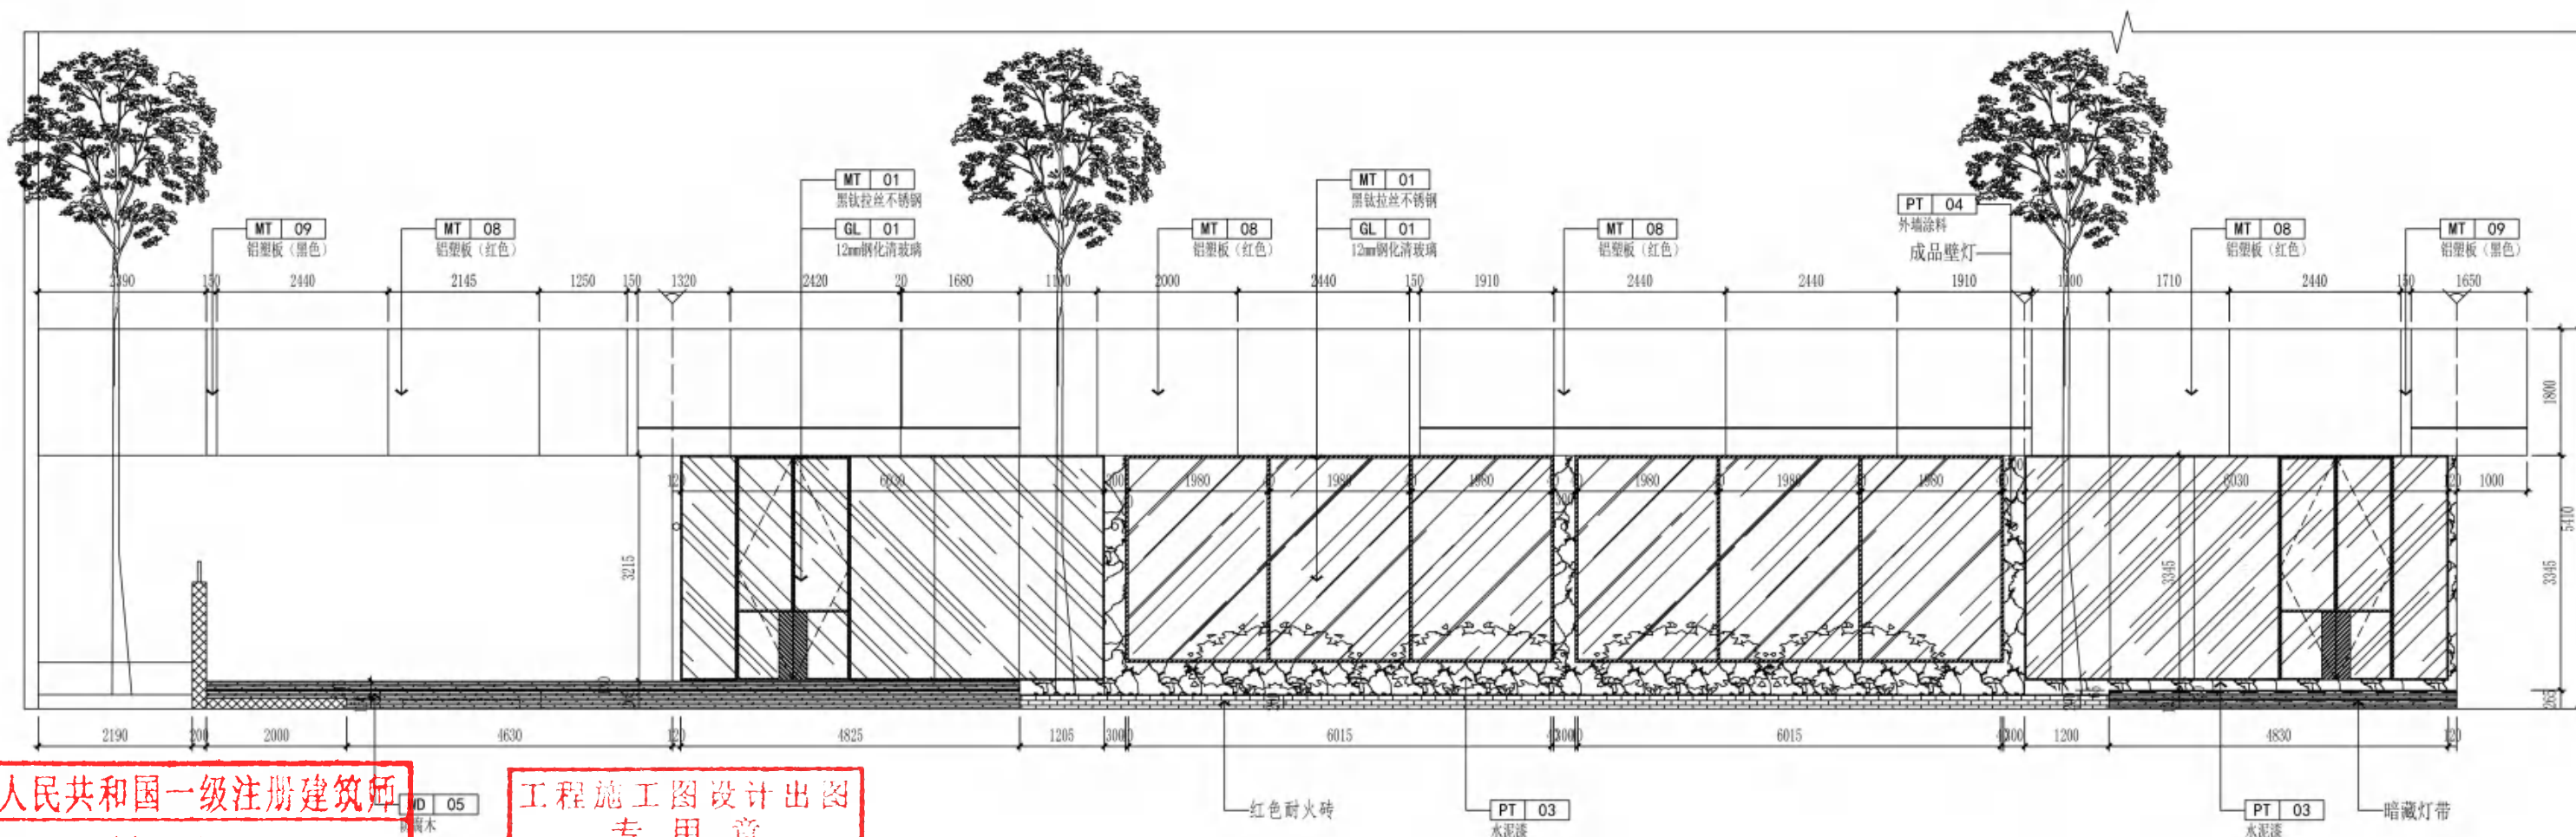

中华人民共和国一级注册建筑师
姓名: 赖兴明
注册号: 3100310-019
有效期至: 至2026年10月

05
图例

工程施工图设计出图
专用章
资质证书号: A131003101
有效期至2029年12月17日止
上海市勘察设计院行业协会统一颁发

施工图审查单位:

施工图审查合格书编号:

上海东方建筑设计研究院有限公司
SHANGHAI ORIENT ARCHITECTURAL DESIGN & RESEARCH INSTITUTE CO.,LTD.
A131003101

立面图
火炬电子一厂新建厂房工程

立面图
火炬电子一厂新建厂房工程

EL-01