


2021-12-2号储备用地勘测定界图

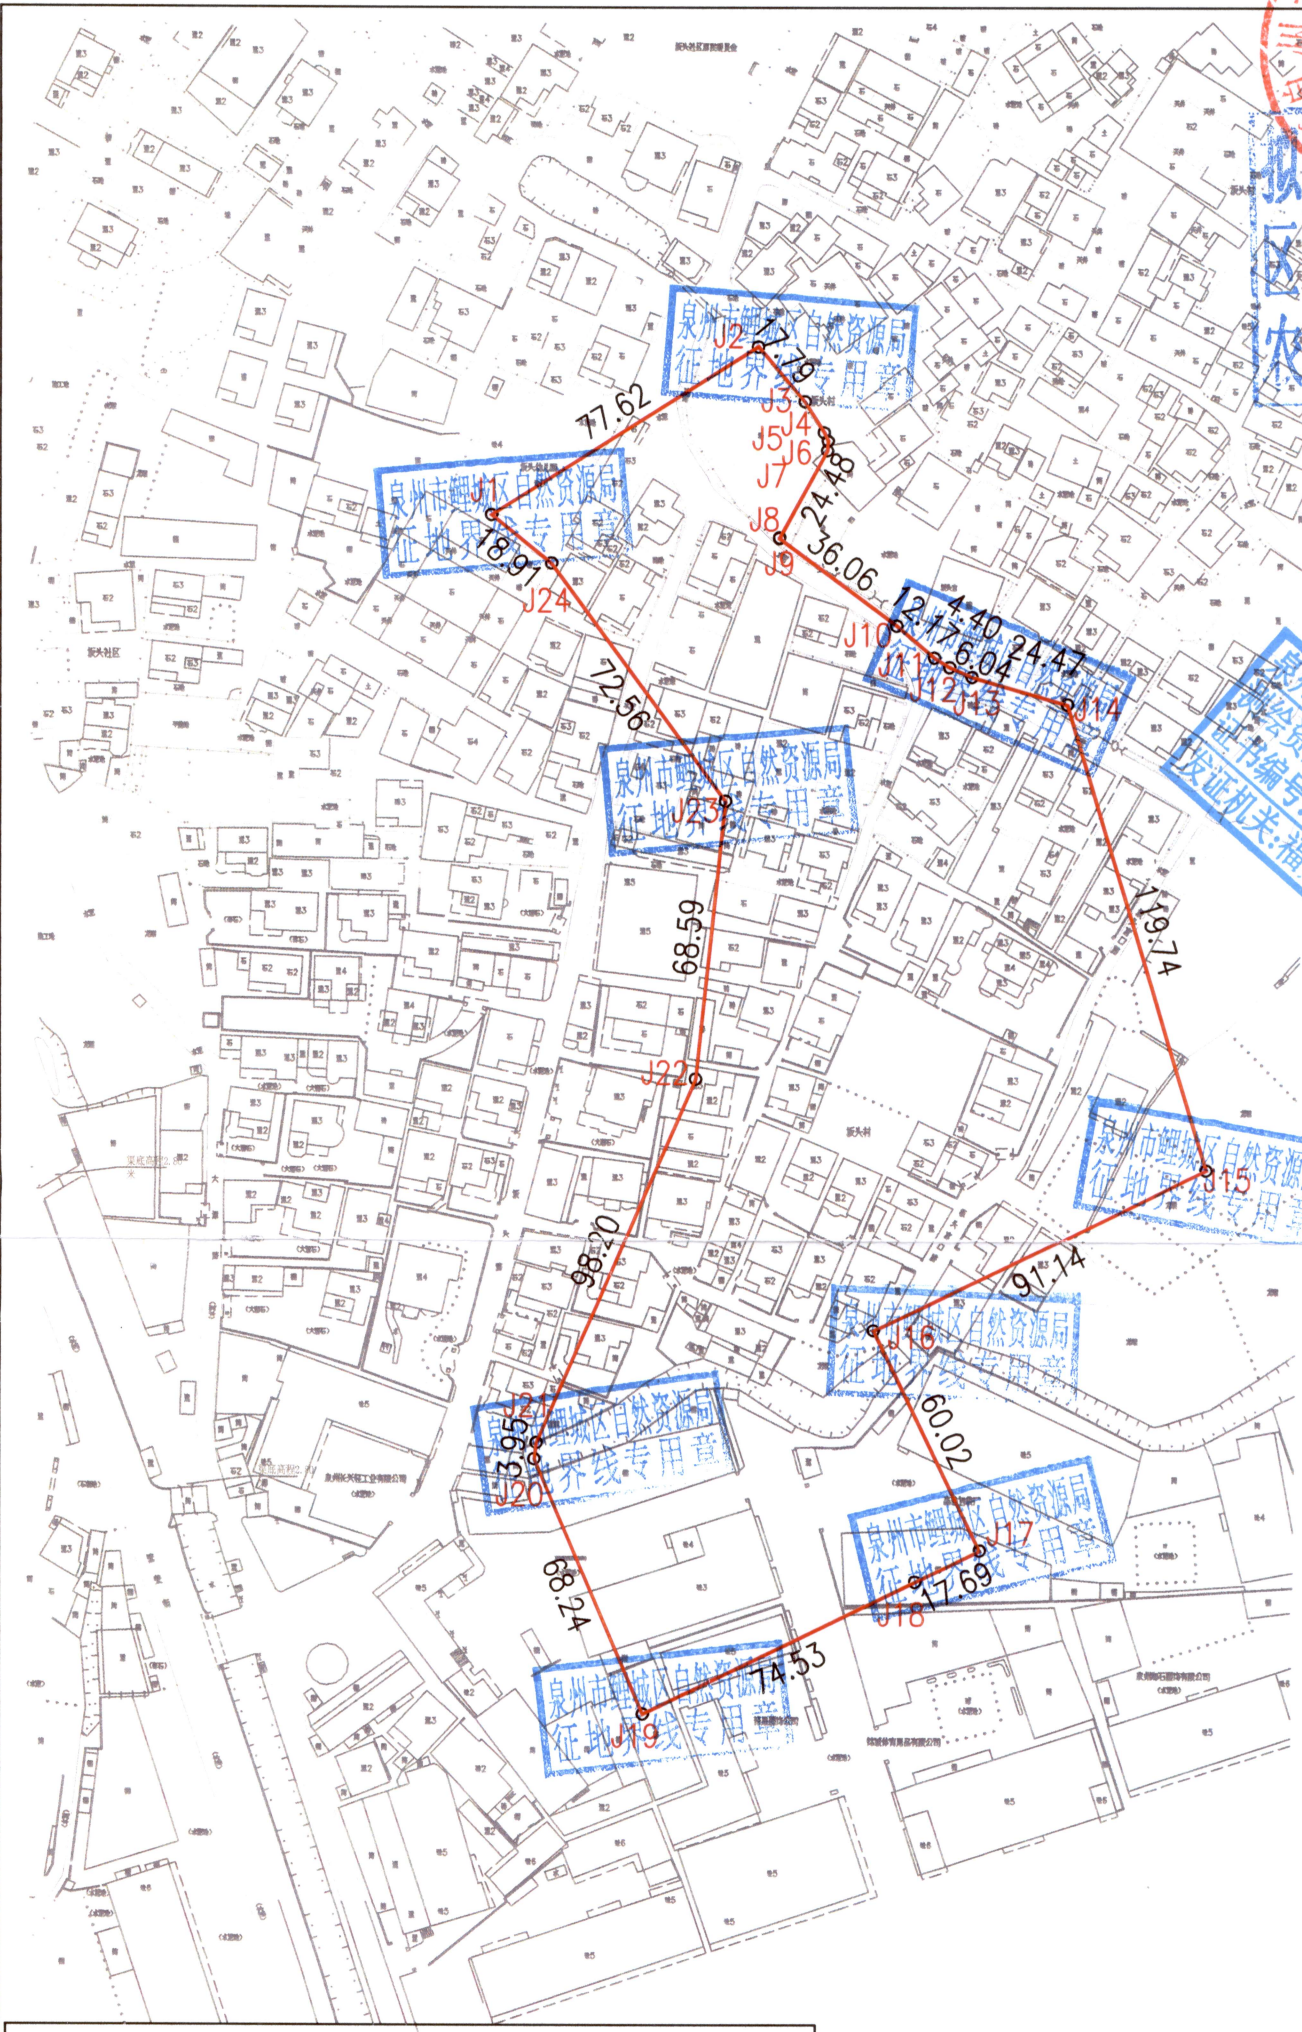

拟同意在红线范围内,作为鲤城区2022年度第二批城市建设农用地转用和土地征收范围

泉州市房地产测绘队有限公司
测绘资质: 甲级
证书编号: 甲测资字35100360
发证机关: 福建省自然资源厅



界址点坐标表

点号	X	Y	边长
J1	2758815.904	40353349.596	
J2	2758857.464	40353415.158	77.62
J3	2758843.885	40353426.648	17.79
J4	2758836.265	40353431.411	8.99
J5	2758834.201	40353432.363	2.27
J6	2758834.047	40353432.353	0.15
J7	2758831.820	40353432.205	2.23
J8	2758810.347	40353420.453	24.48
J9	2758810.203	40353420.374	0.16
J10	2758788.717	40353449.335	36.06
J11	2758780.842	40353458.609	12.17
J12	2758778.518	40353462.351	4.40
J13	2758776.102	40353467.886	6.04
J14	2758769.299	40353491.386	24.47
J15	2758654.595	40353525.747	119.74
J16	2758614.770	40353443.768	91.14
J17	2758560.786	40353469.992	60.02
J18	2758553.058	40353454.084	17.69
J19	2758520.493	40353387.049	74.53
J20	2758583.272	40353360.300	68.24

界址点坐标表

点号	X	Y	边长
J20	2758583.272	40353360.300	
J21	2758587.188	40353360.829	3.95
J22	2758677.288	40353399.882	98.20
J23	2758745.490	40353407.196	68.59
J24	2758804.008	40353364.300	72.56
J1	2758815.904	40353349.596	18.91
S=28692.16 平方米 合43.0382亩			

地块名称: 2021-12-2号储备用地
宗地面积: 28692.16平方米(合43.0382亩)
现状地类: 水浇地、旱地、果园、坑塘水面、城镇住宅用地、河流水面
权属单位: 浮桥街道坂头社区

泉州市房地产测绘队有限公司

2019年7月数字化测图.
CGCS国家2000坐标系.
1956年黄海高程系,等高距为1米.

测量员: 郑世森
绘图员: 郑世森
检查员: 蔡华铃